


▲隣地境界線(25.49)

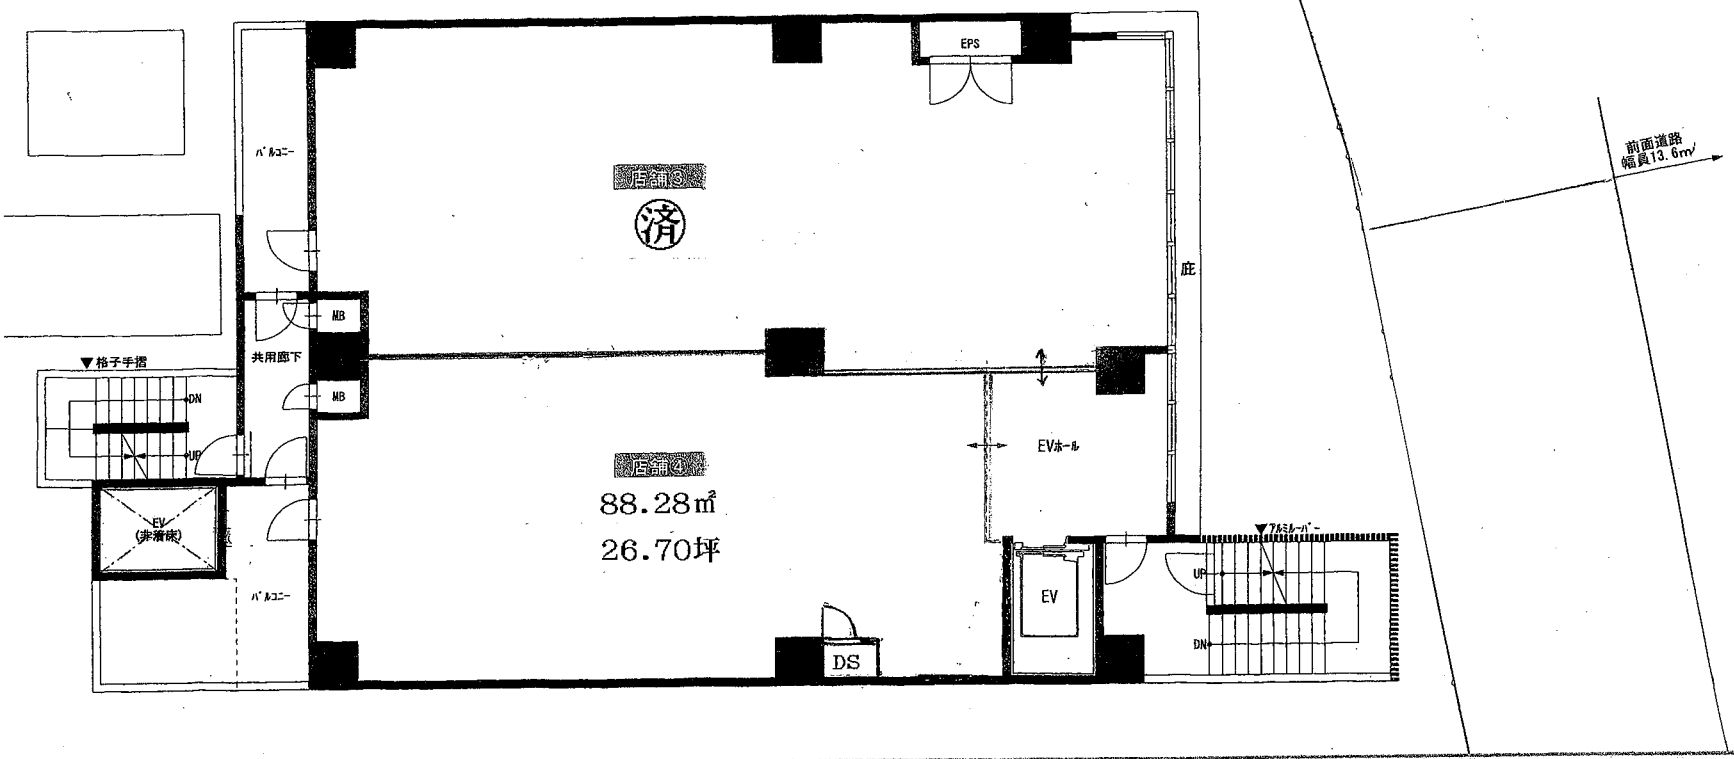

前面道路
幅員13.6m